



ROMÂNIA
JUDEȚUL HARGHITA
CONSILIUL LOCAL AL COMUNEI
LĂZAREA

HOTĂRÂREA NR. 34/2016

*privind acceptarea ofertei de donație a terenului în suprafață de 16.678 mp,
situat în intravilanul comunei Lăzarea, aflat în proprietatea privată
a d-lui Vakaria Erno și a d-nei Vakaria Ildiko*

Consiliul Local al Comunei Lăzarea,

întrunit în ședința extraordinară din data 24 octombrie 2016,
Având în vedere:

- Expunerea de motive a Primarului Comunei Lăzarea, înregistrată sub nr. 5782/2016;
- Oferta de donație a d-lui Vakaria Erno și a d-nei Vakaria Ildiko, în calitate de proprietari ai imobilului, înregistrată la Comuna Lăzarea cu nr. 5771/2016;
- Raportul de specialitate nr. 5783/2016 din cadrul aparatului de specialitate al primarului comunei Lăzarea;
- H.C.L. nr. 9/2016 privind aprobarea bugetului local al Comunei Lăzarea pe anul 2016 și estimărilor pe anii 2017 - 2019;

Luând în considerare prevederile:

- art. 3 din Legea nr. 213/1998, privind bunurile proprietate publică, cu modificările și completările ulterioare,
- art. 985 din Codul Civil, cu modificările și completările ulterioare;
- Legii nr. 273/2006, privind finanțele publice locale, cu modificările și completările ulterioare;

În temeiul prevederilor prevederilor art. 36. alin (1) și (2) lit. c), alin (5) lit. a) și ale art.45 alin. (3) coroborat cu art.115, alin. (1), lit.b), din Legea nr.215/2001, privind administrația publică locală, republicată, cu modificările și completările ulterioare,

H O T Ă R Ă Ș T E :

Art.1 – Se acceptă Oferta de donație a *d-lui Vakaria Ernio și a d-nei Vakaria Ildiko*, având ca obiect imobilul-teren în suprafață de 16.678 mp, drum/arabil, situat în intravilanul comunei Lăzarea, f.n., județul Harghita, conform Planului de situație, Anexa nr.1 la prezenta, identificat prin nr. cad. 55608 Lăzarea.

Art. 2. (1) Se acceptă că imobilul ce face obiectul donației menționate la art. 1 să fie atestat în domeniul public al Comunei Lăzarea, completându-se în mod corespunzător inventarul bunurilor ce aparțin în domeniului public al comunei Lăzarea.

(2) Cheltuielile aferente încheierii și autentificării actului de donație vor fi suportate de către donator.

Art.3 Se împuternicește Primarul Comunei Lăzarea, dl. Danguly Ervin, pentru semnarea contractului de donație și derularea tuturor procedurilor pentru intabularea terenului.


Art.4 – Prevederile prezentei hotărâri vor fi duse la îndeplinire de către primarul comunei Lăzarea și Compartimentul cadastru și agricultură din cadrul aparatului de specialitate al primarului comunei Lăzarea.

Art.5 – Prezenta hotărâre se comunică: Instituției Prefectului - Județul Harghita, Primarului comunei Lăzarea, Compartimentului cadastru și agricultură din cadrul aparatului de specialitate al primarului comunei Lăzarea, d-lui Vakaria Erno și d-nei Vakaria Ildiko.

Lăzarea, la data de 24.10.2016.

PREȘEDINTE DE ȘEDINȚĂ,

Fazakas Eva

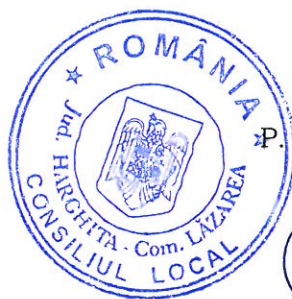

CONTRASEMNEAZĂ

SECRETARUL COMUNEI,

Bartis Attila




anexa la HCL 34/2016

Plan de amplasament și delimitare a imobilului

Scara 1:2000

LOT 1

Nr. cadastral <i>55608</i>	Suprafata masurata 16678 mp	Adresa imobilului Com. Lăzarea, str. -, F.N.
Carte funciara nr. 542071	UAT Lăzarea	

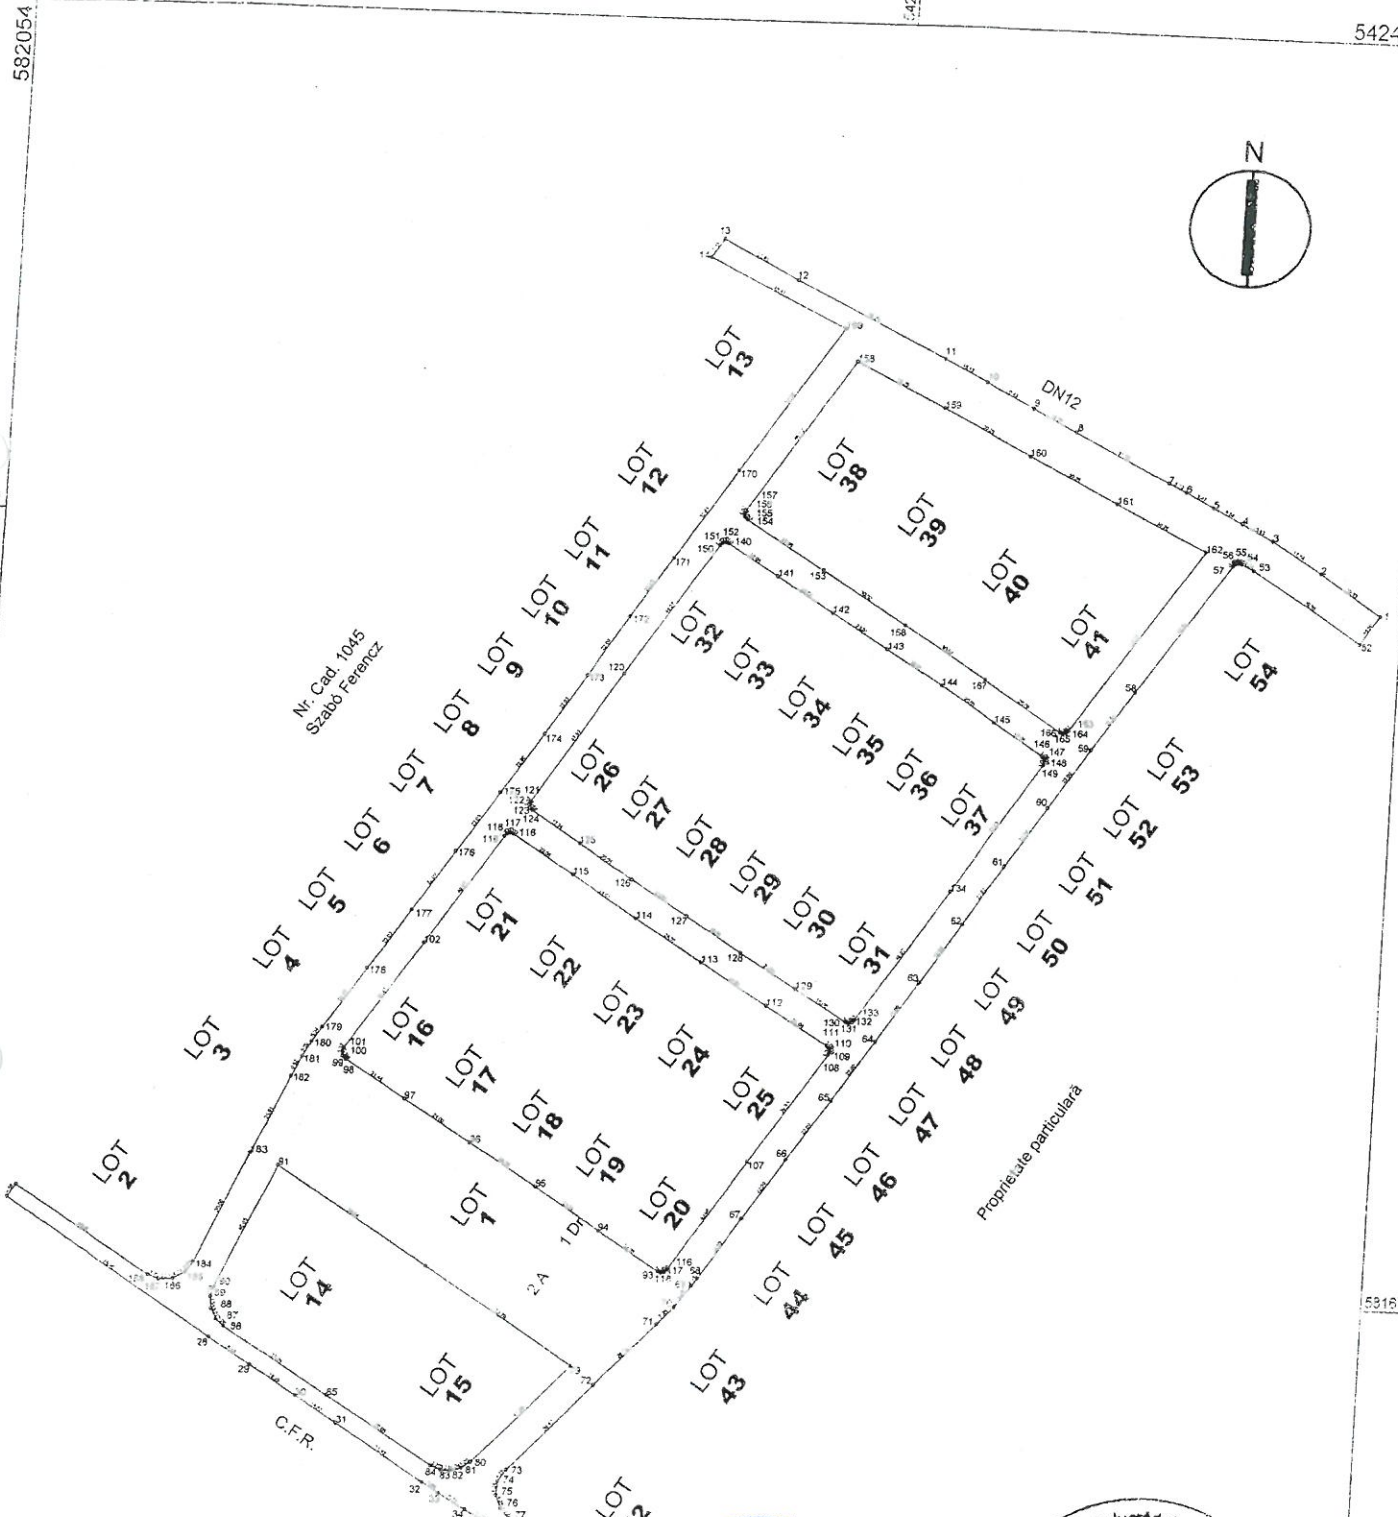

PREȘEDINTE
FĂRA KAS E'VA

